COUPE TYPE - MUR Hvue = 3.0m

Ech. 1:50 - Format A3

Coupe valable de 2.2m à 3.0m de Hvue

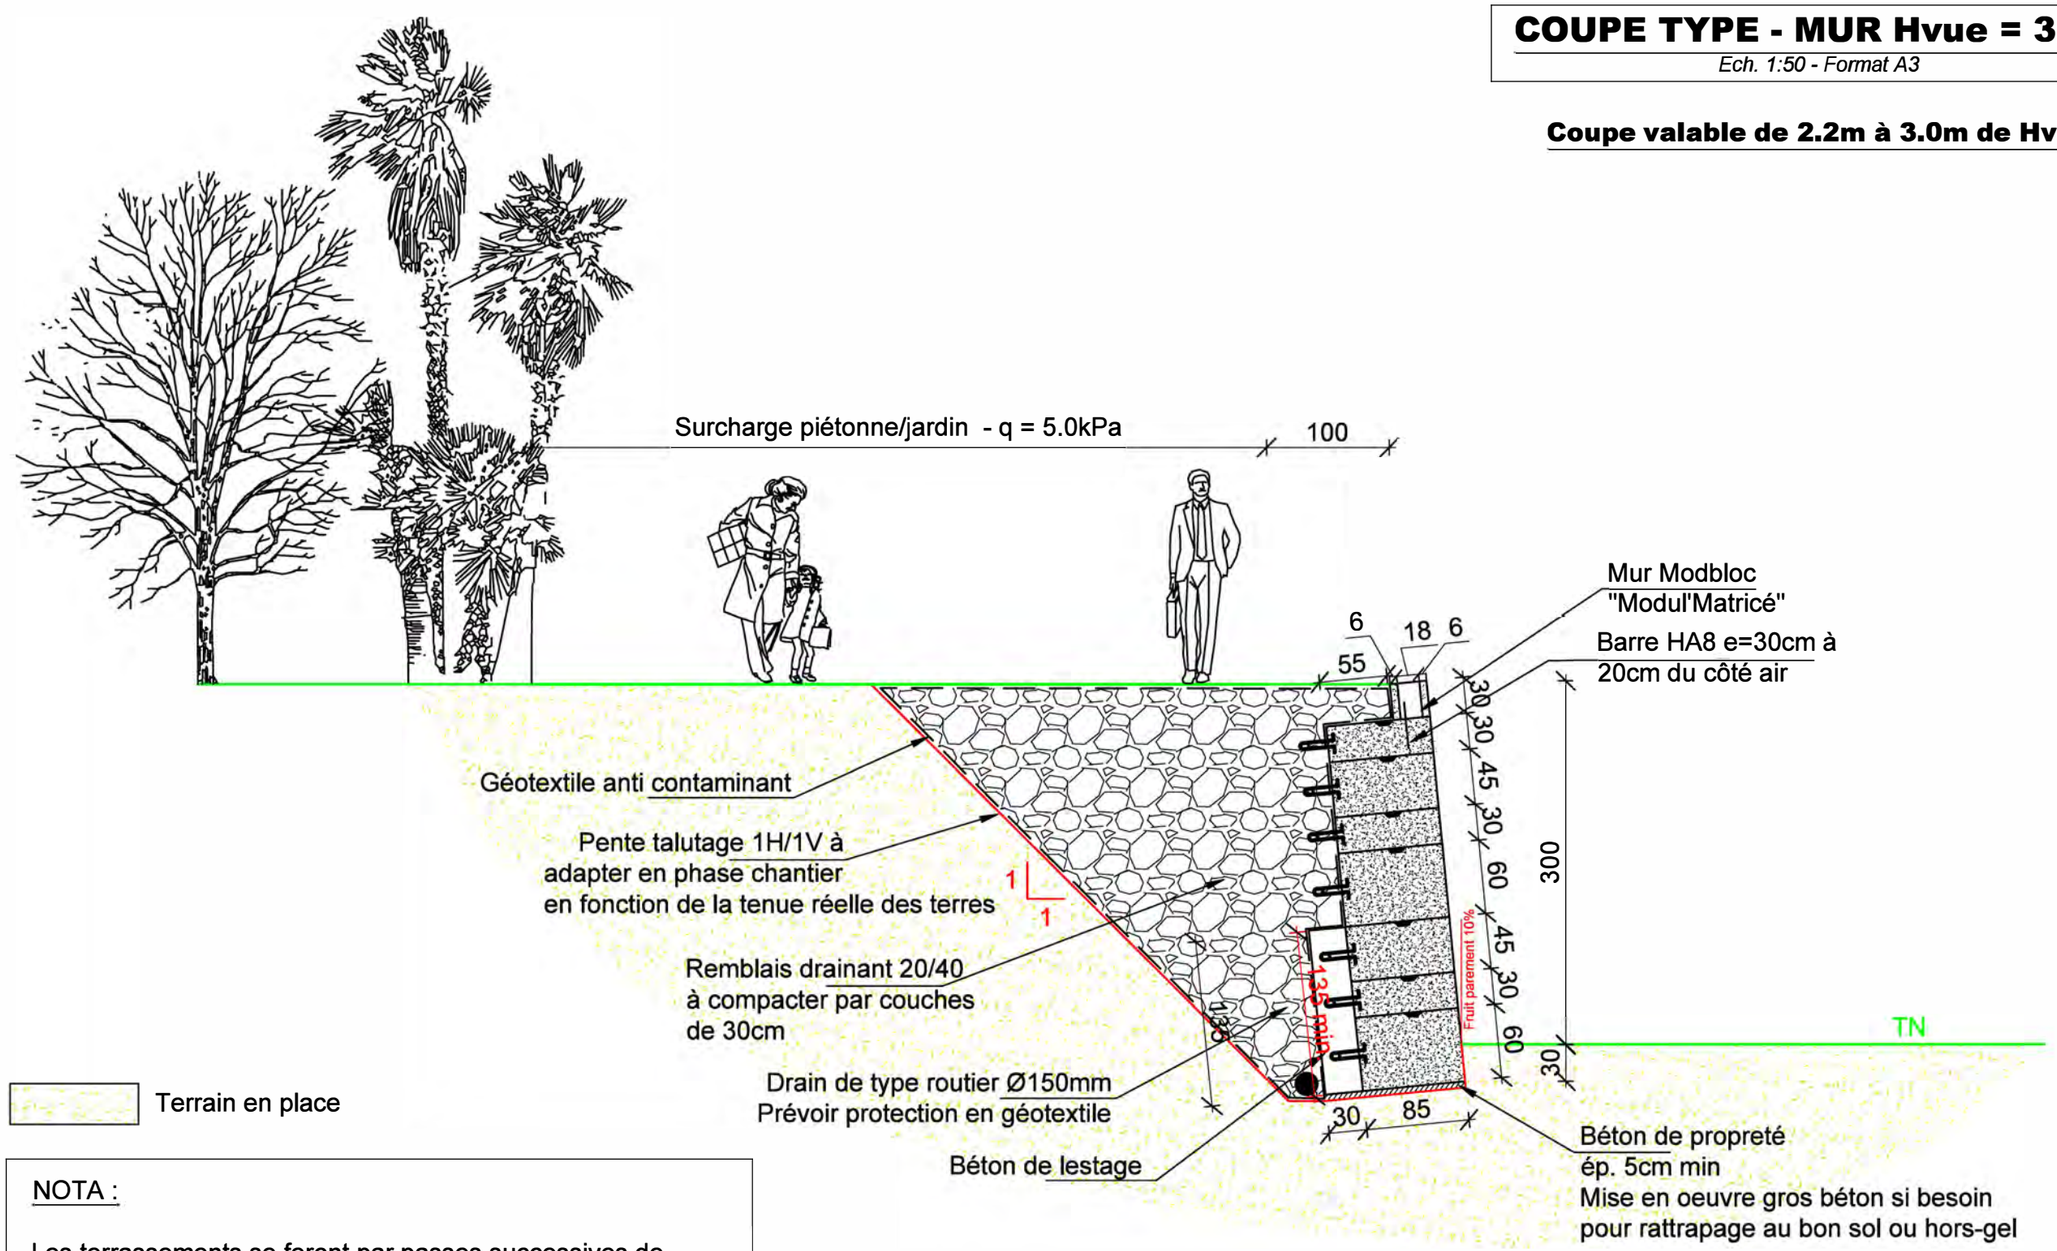

Terrain en place

NOTA :

Les terrassements se feront par passes successives de façon à limiter la décompression des terres au moment des travaux. La largeur des passes sera définit en phase chantier et en fonction de la tenue réelle des talus.

Les calculs ont fait l'objet de justification sous sollicitations sismiques.

Portance du sol d'assise = 2.0 bars à l'ELS
Hypothèse à valider par la réalisation d'études géotechniques (G4-Phase Suivi)