


# COUPE TYPE - MUR Hvue = 5.0m

Ech. 1:50 - Format A3

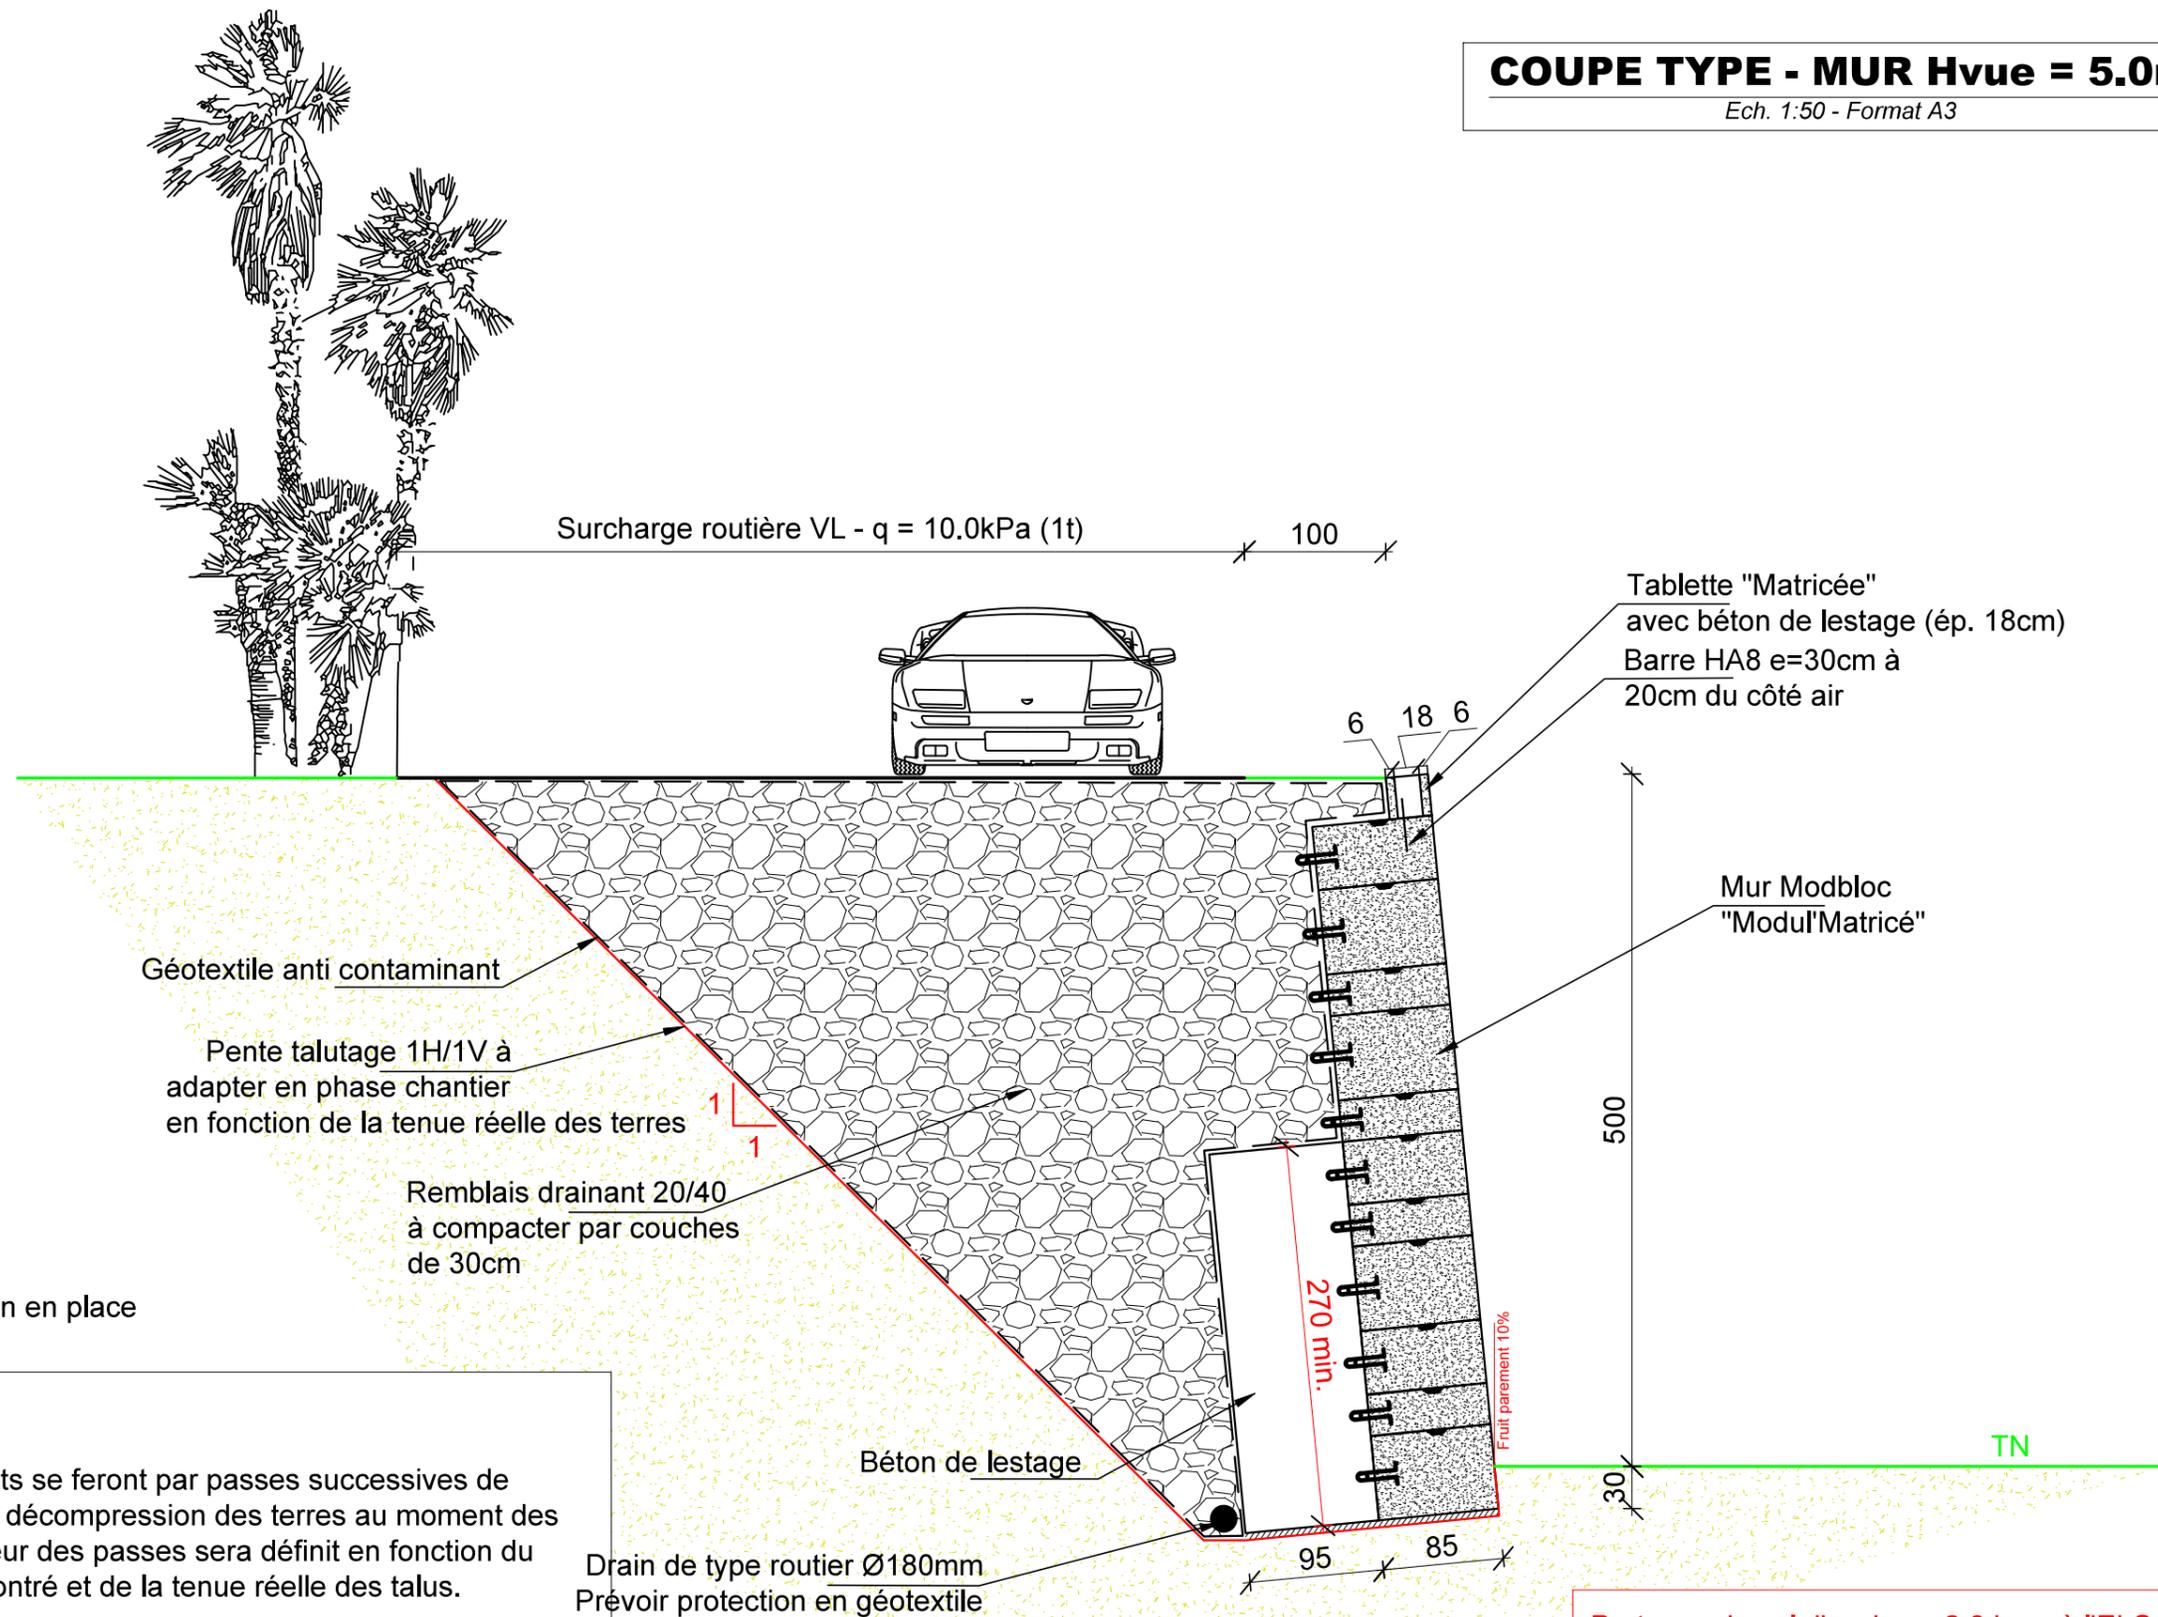

## NOTA :

Les terrassements se feront par passes successives de façon à limiter la décompression des terres au moment des travaux. La largeur des passes sera défini en fonction du type de sol rencontré et de la tenue réelle des talus.

Les calculs n'ont pas fait l'objet de justification sous sollicitations sismiques.

Portance du sol d'assise = 2.0 bars à l'ELS  
Donnée à valider par la réalisation d'études géotechniques Avant-Projet (G2AVP) & d'Exécution (G3-Phase Etude)